


駐車場車両規制図



みほしるべ
(静岡市三保松原文化創造センター)

駐車場
出入口

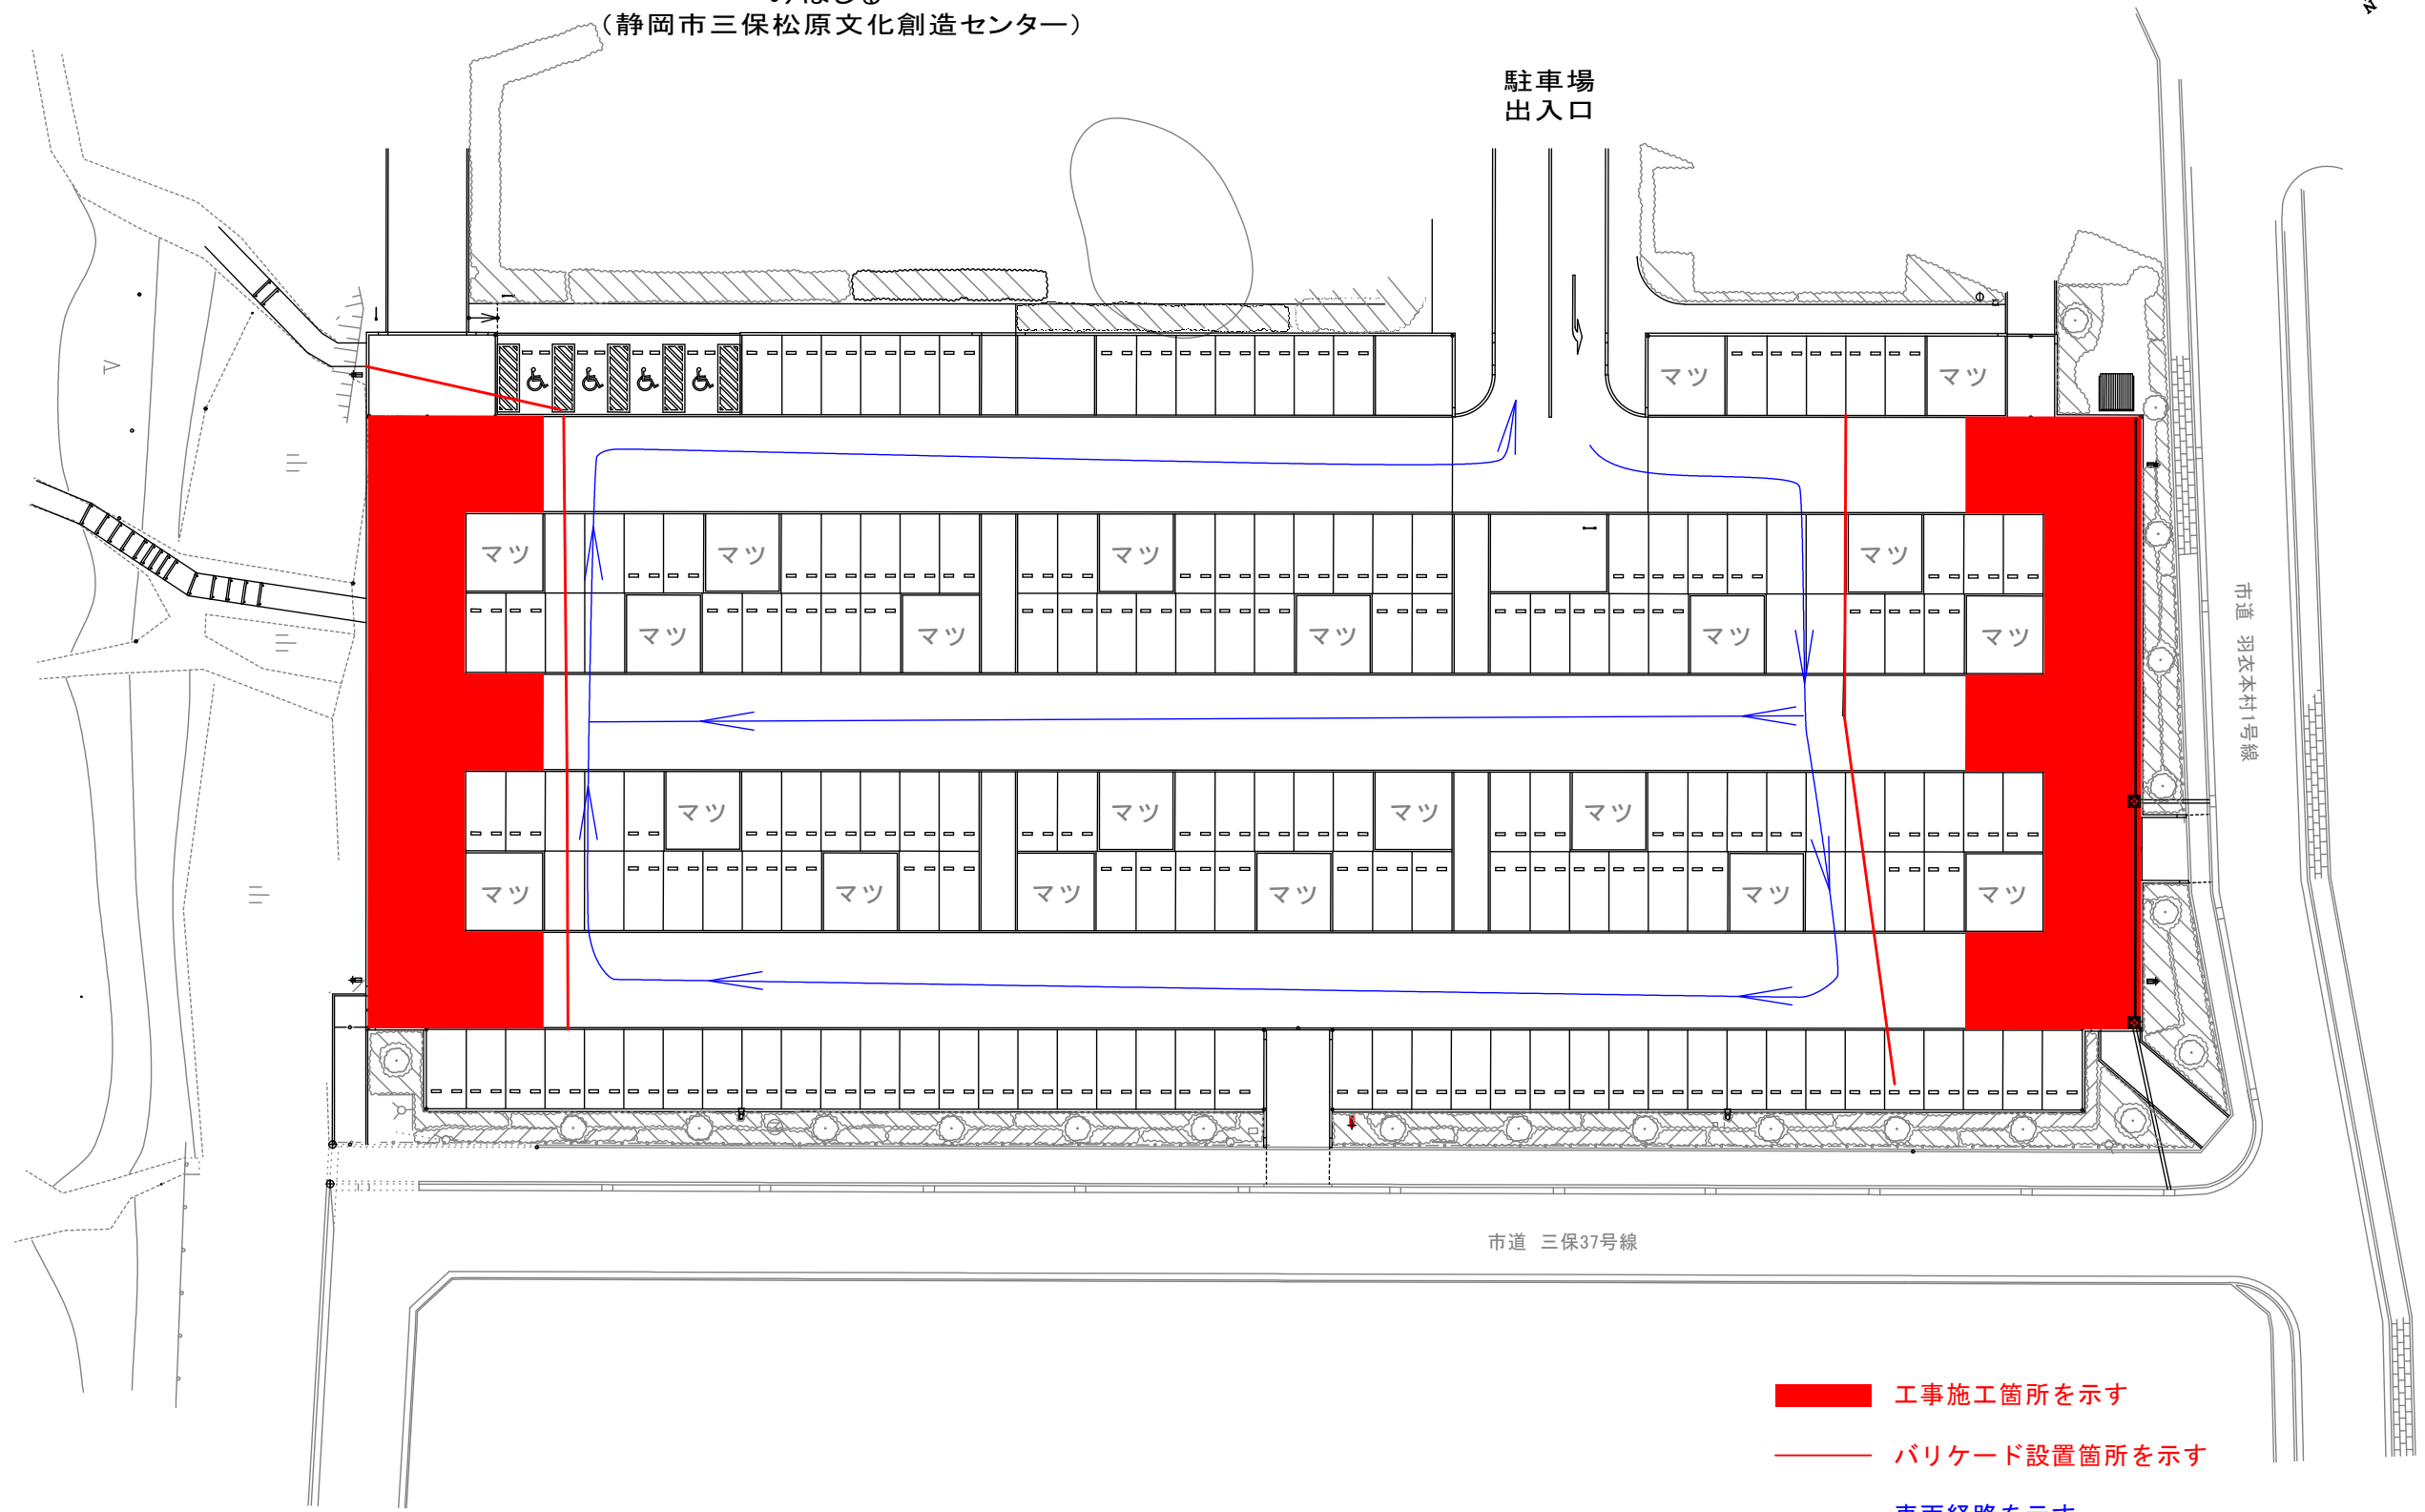

- 工事施工箇所を示す
- バリケード設置箇所を示す
- 車両経路を示す