



3工区 作業時（コンクリート打設以外）

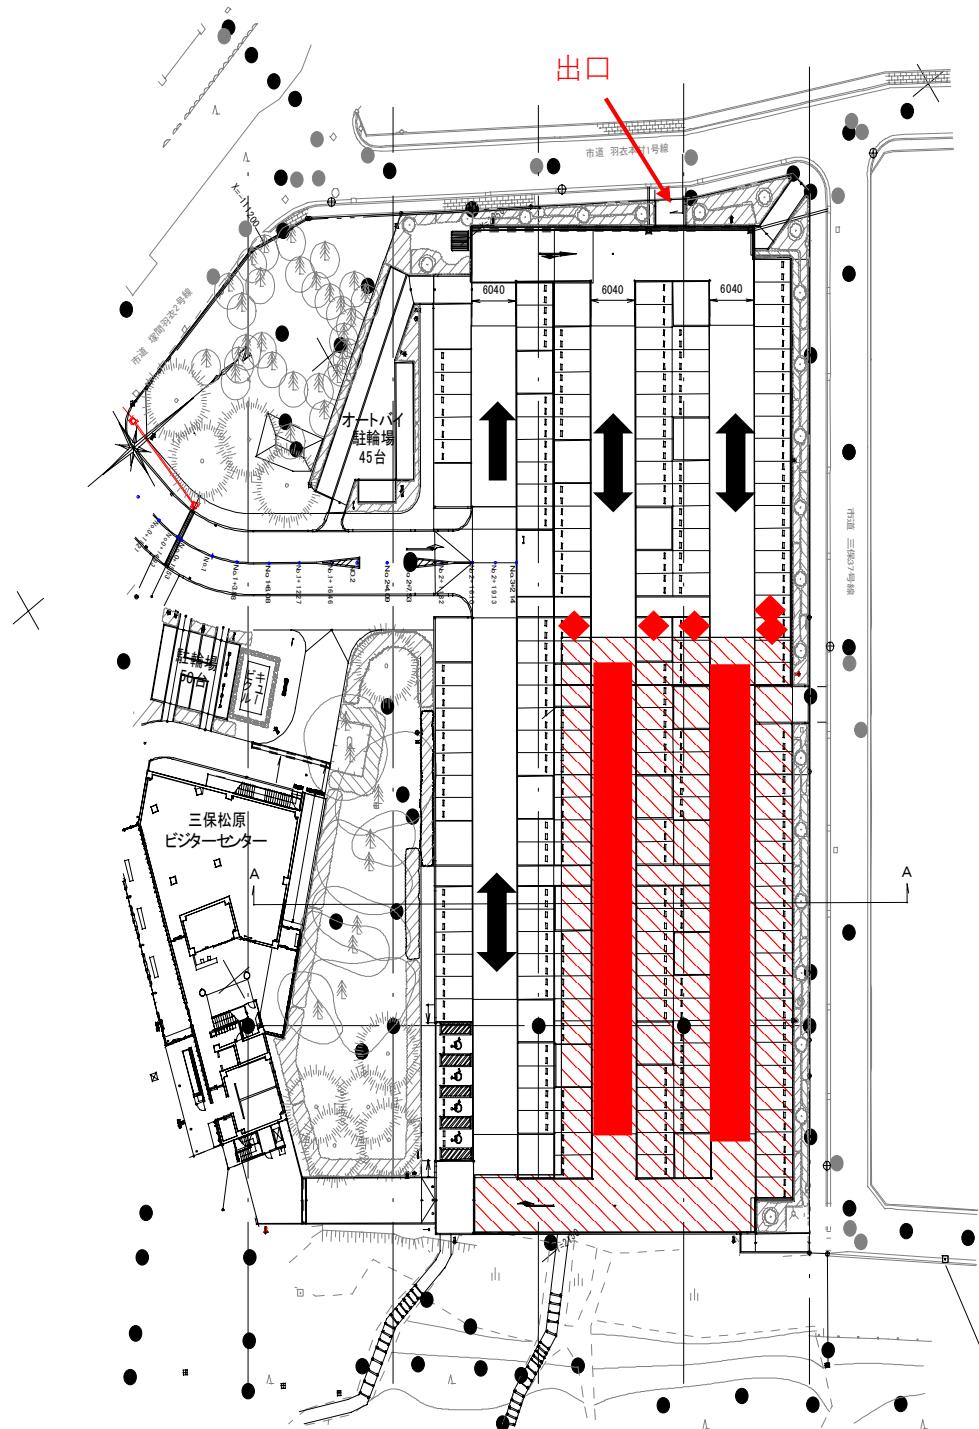

赤斜線枠 … 規制区間


◆ … 駐車禁止

3工区 作業時（コンクリート打設）

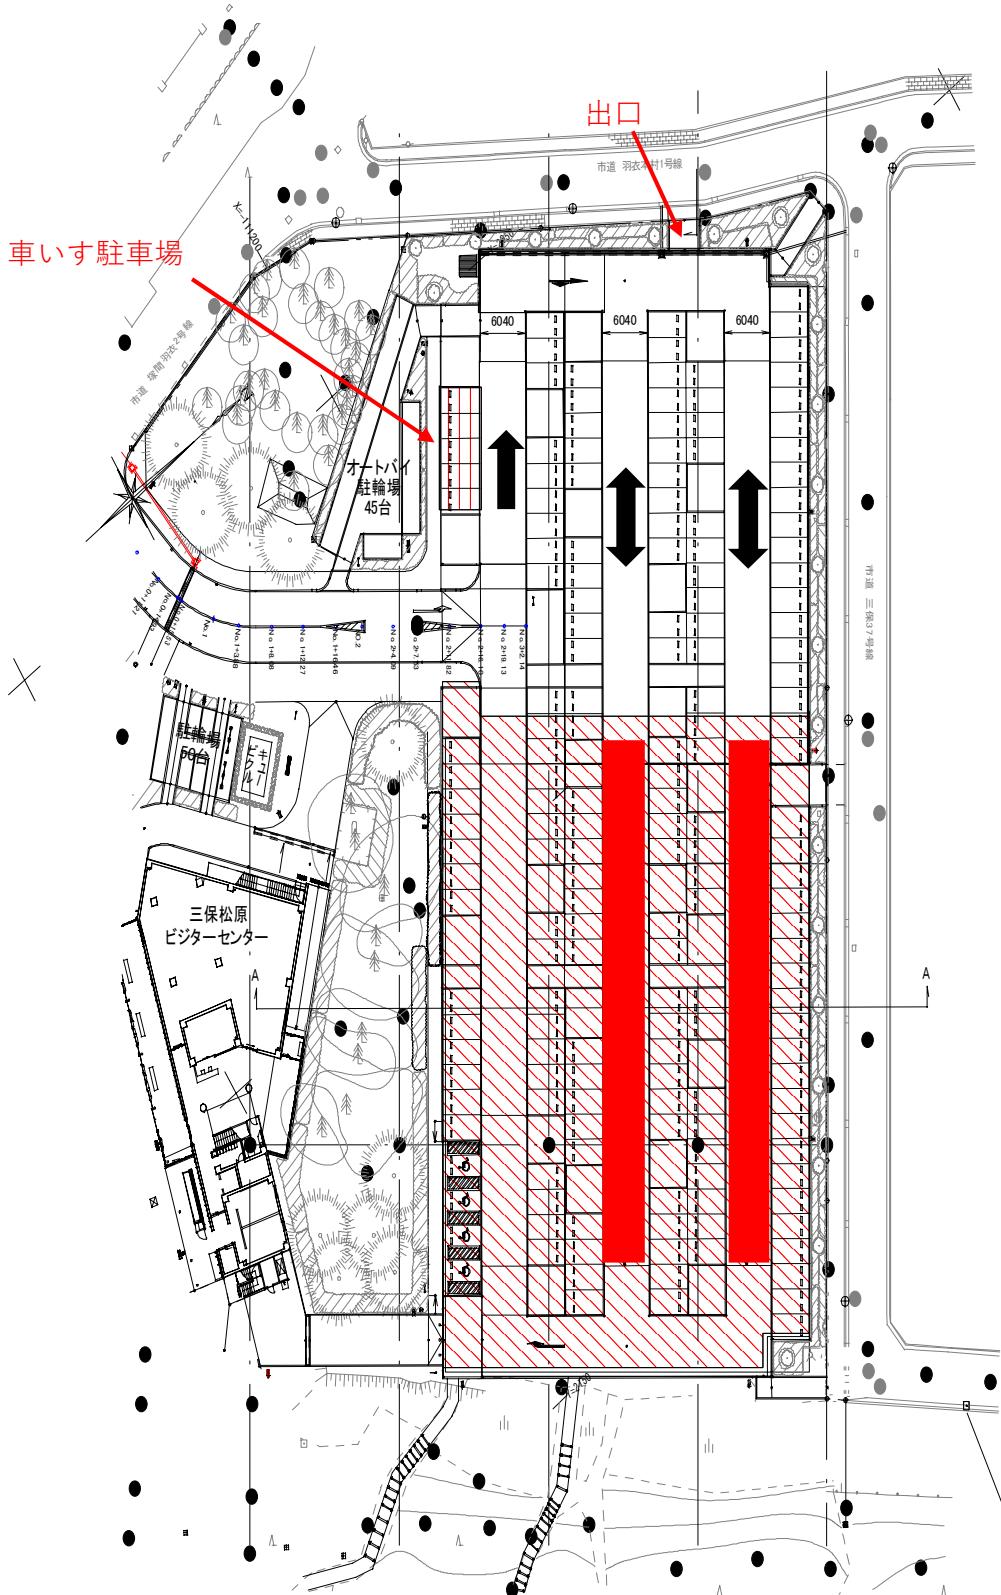

赤斜線枠 … 規制区間

3工区 養生期間（作業なし）

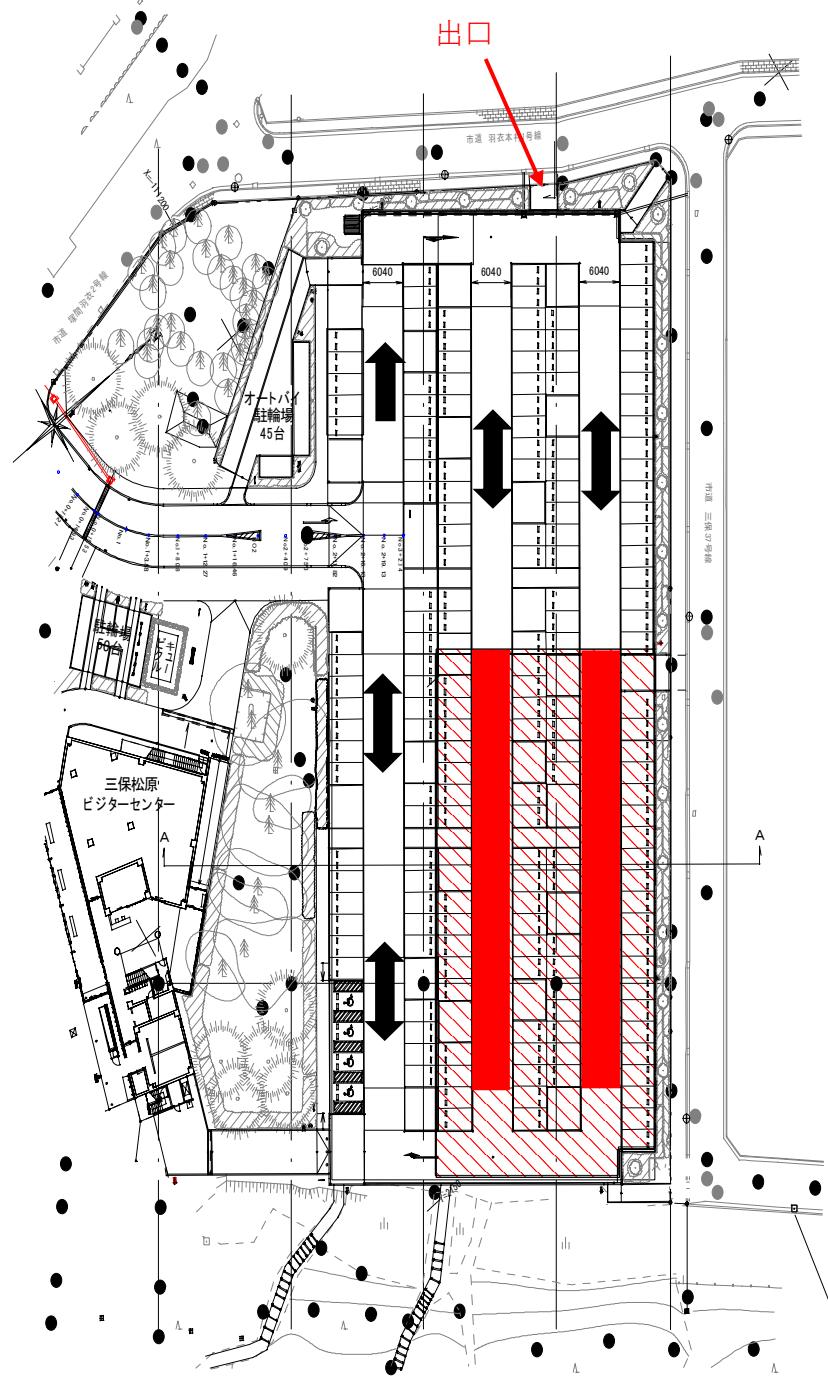

赤斜線枠 … 規制区間