



## 2工区 作業時（コンクリート打設以外）

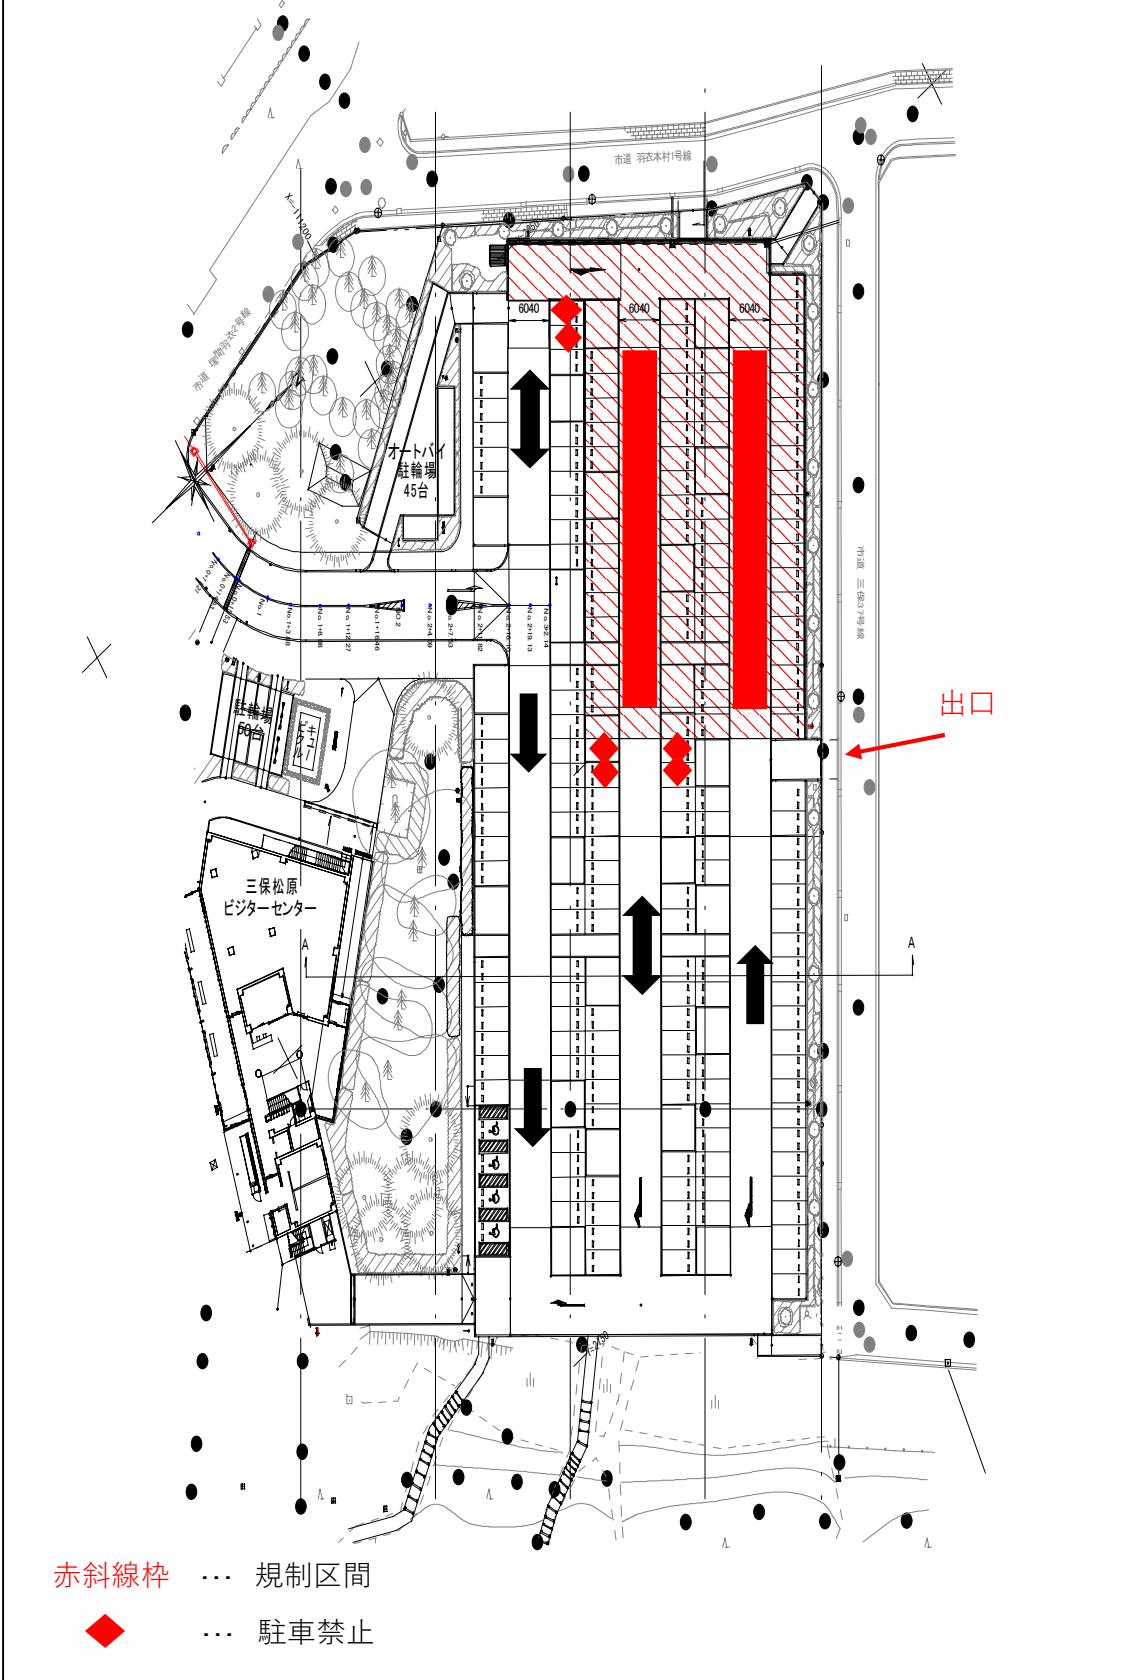


## 2工区 作業時（コンクリート打設）

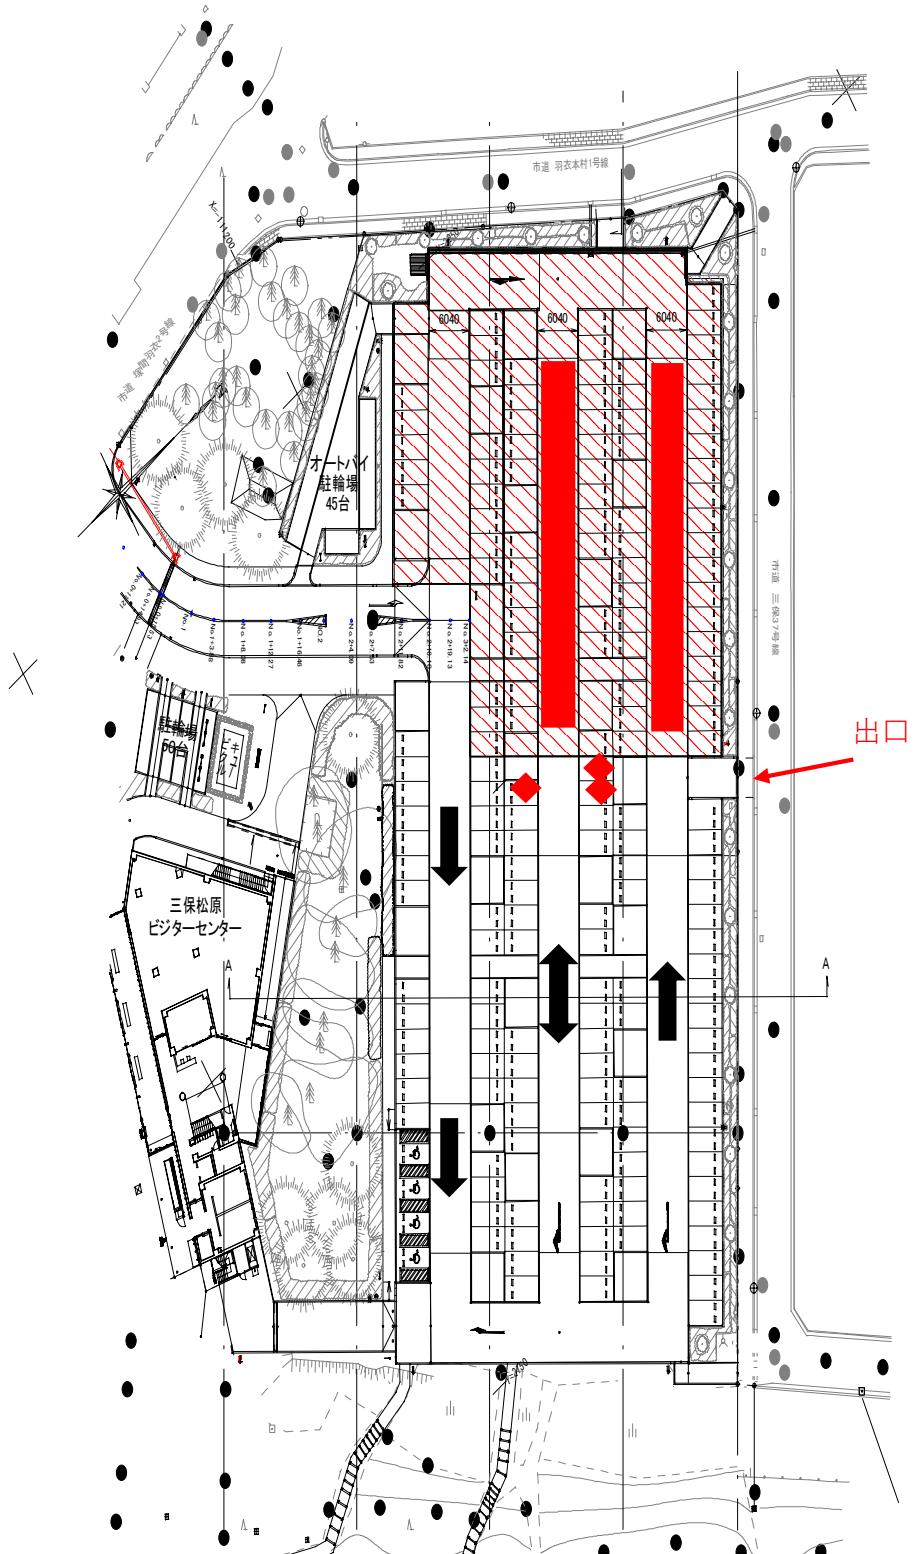

赤斜線枠 … 規制区間

◆ … 駐車禁止

## 2工区 養生期間（作業なし）

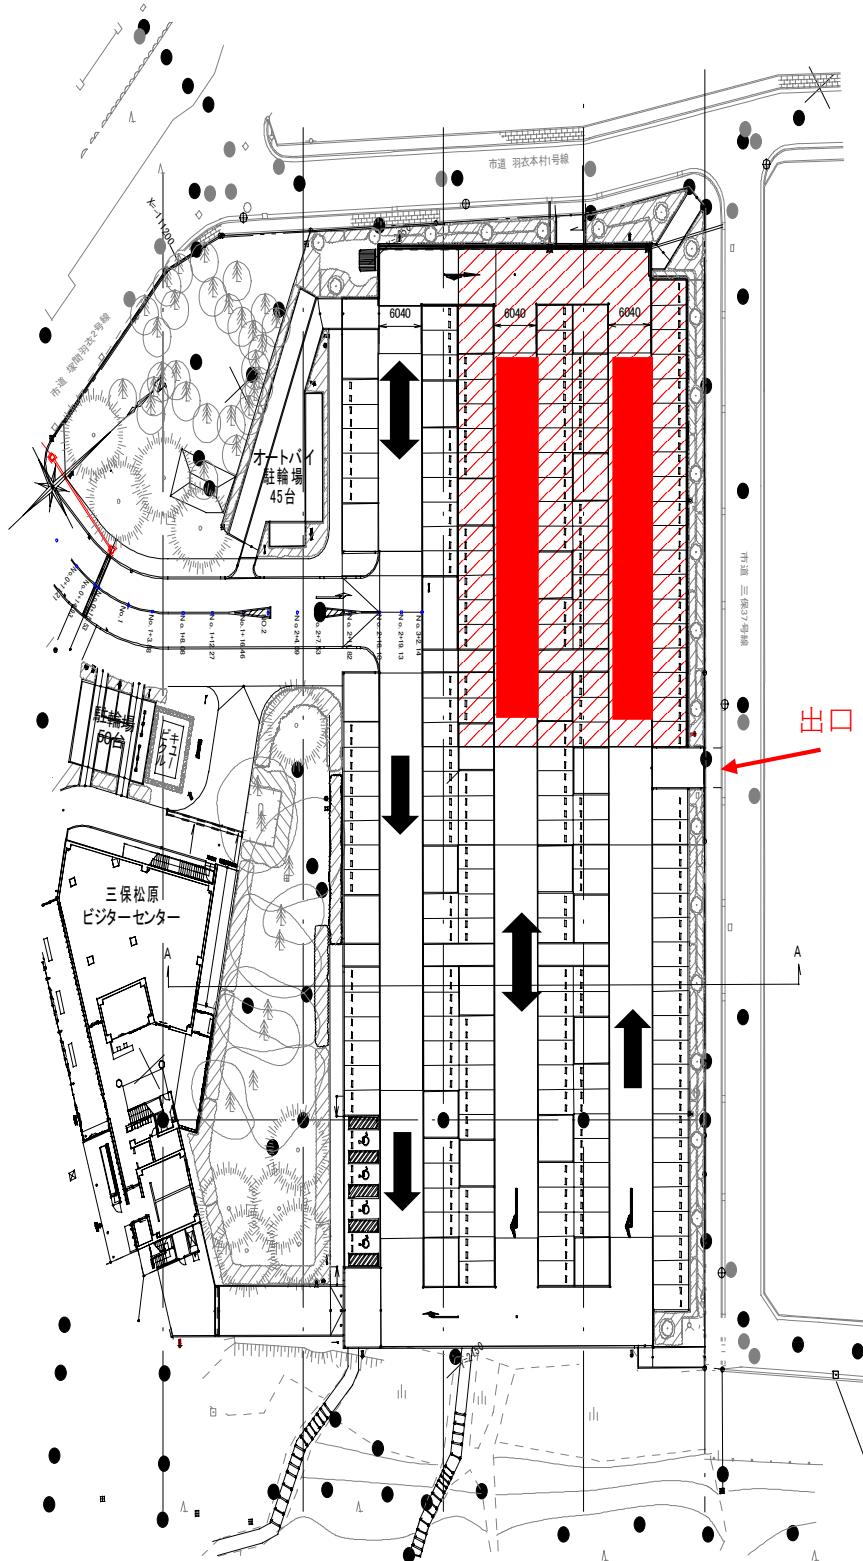

赤斜線枠 … 規制区間